


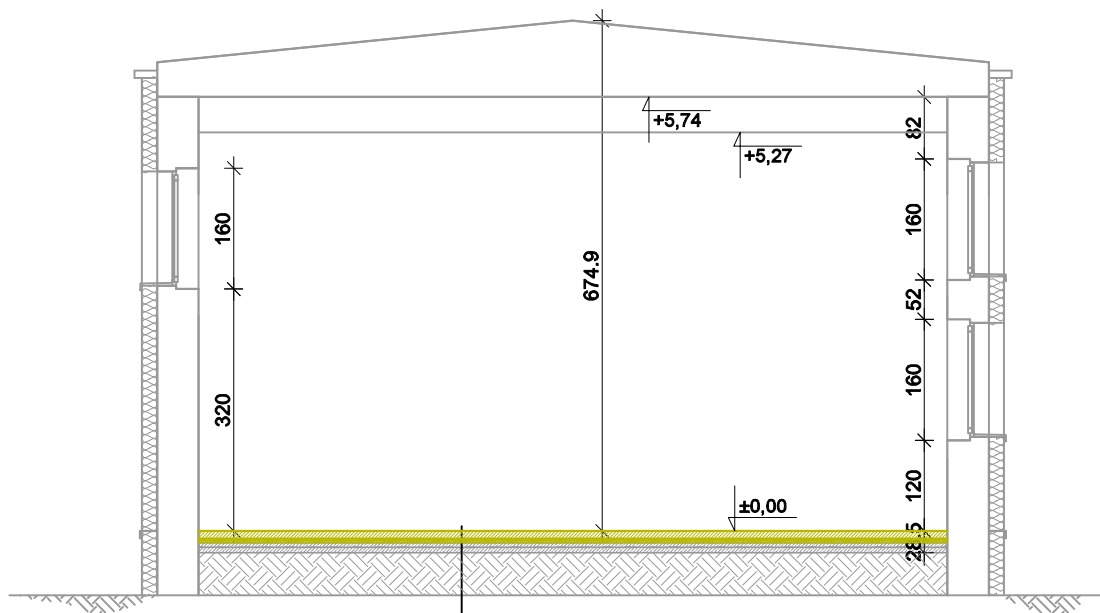

NOWE WARSTWY:
 płyta betonowa zbrojona
 pręty Ø8 co 15cm układane krzyżowo
 beton B20 zatarły na gładko 10cm
 styropian XPS $\lambda=0,033$ W/mK 5cm
 folia PE 0,05cm

WARSTWY ISTNIEJĄCE:
 beton+PAPA+beton 13cm

PRZEKRÓJ A-A



**Przedsiębiorstwo "INWESTBUD" Sp. z o.o.,
 58-306 Wałbrzych, ul. Jaworowa 15a**

Projektant	mgr inż. Dariusz Stefaniak	UAN.V-7342/3/233/94	Stadium: PB
Projektant			
Temat:	Przebudowa ze zmianą sposobu użytkowania budynku sali gimnastycznej, wraz z łącznikiem, na pomieszczenia składnicy akt przy ul. Przywodnej 1 w Wałbrzychu.		Data: 12.2019r.
Inwestor:	GMINA WAŁBRZYCH-ZAKŁAD AKTYWNOŚCI ZAWODOWEJ "VICTORIA" ul. 1-go Maja 112, 58-302 Wałbrzych.		Skala: 1:100
Tytuł rys.:	PRZEKRÓJ A-A		Nr rys.: A2

Zastrzega się wszelkie prawa wynikające z Ustawy o prawie autorskim. Rysunek niniejszy nie może być w całości lub w części przerysowany, uzupełniany lub odstępiony komukolwiek, bez pisemnej zgody firmy projektowej